



VISTA INTERNA

accesso lato
interno

accesso lato
interno

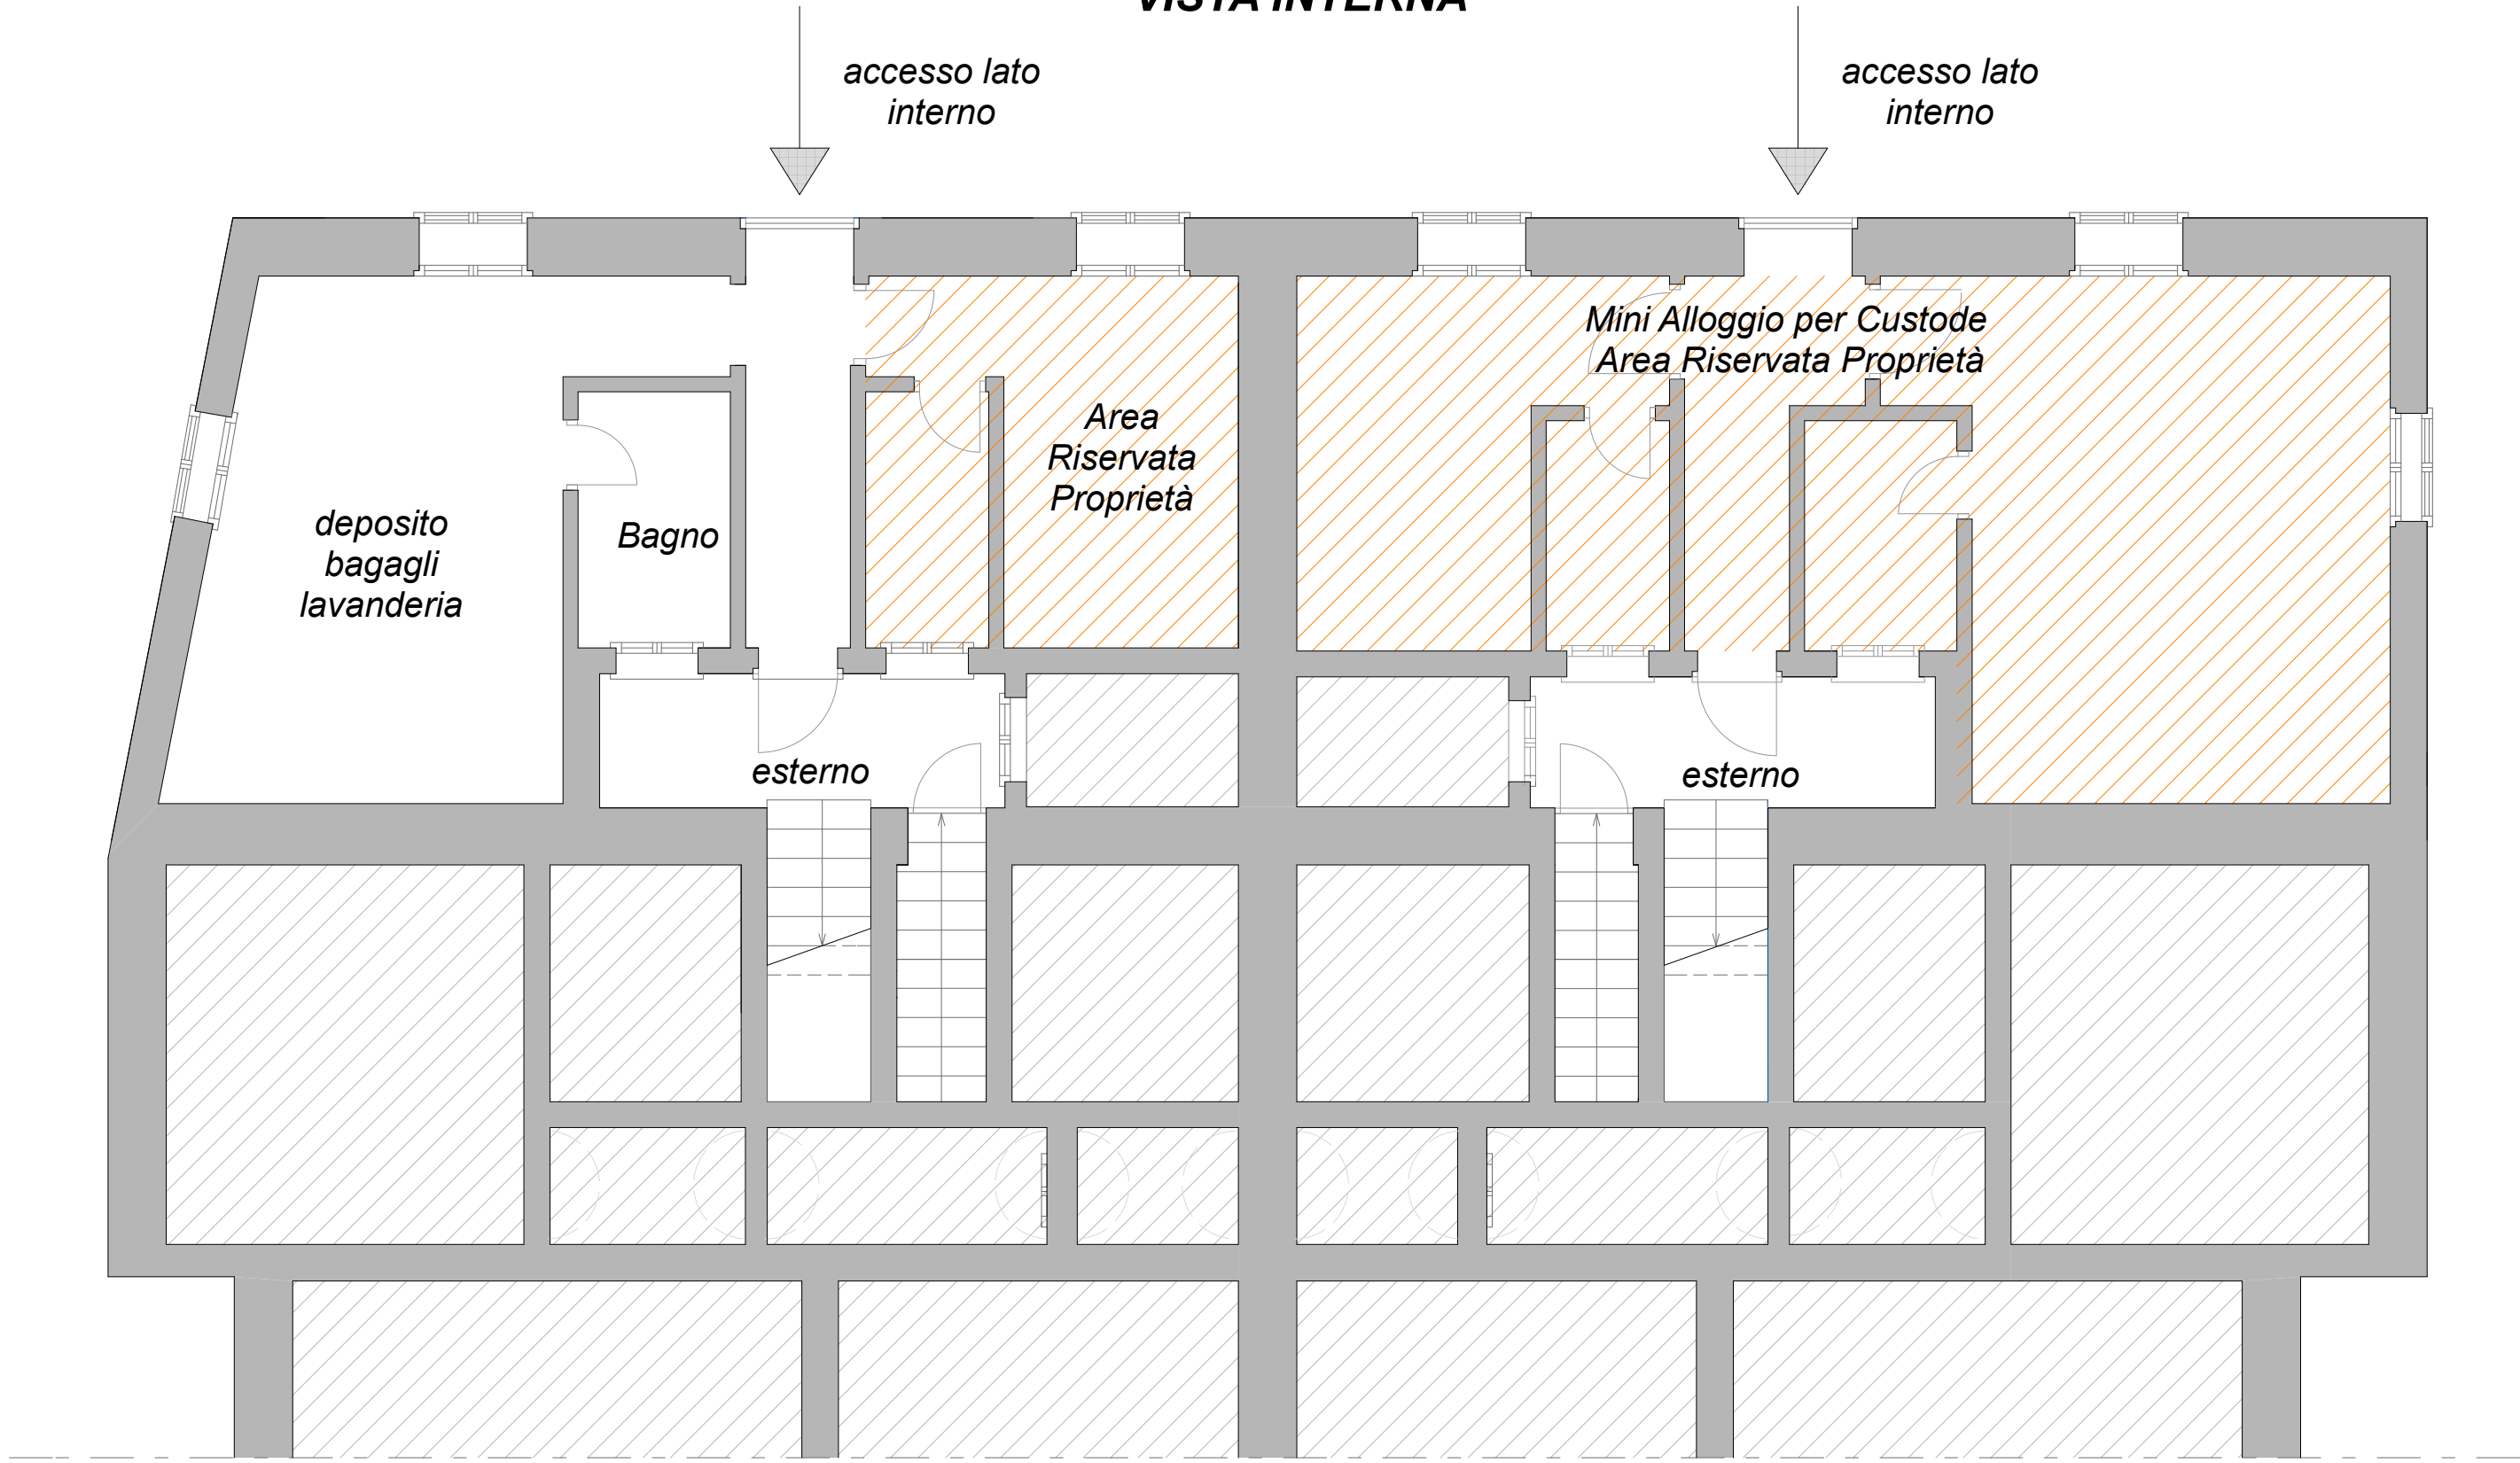

VISTA MARE

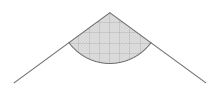

- PIANTA PIANO SUPERIORE -