


VISTA INTERNA

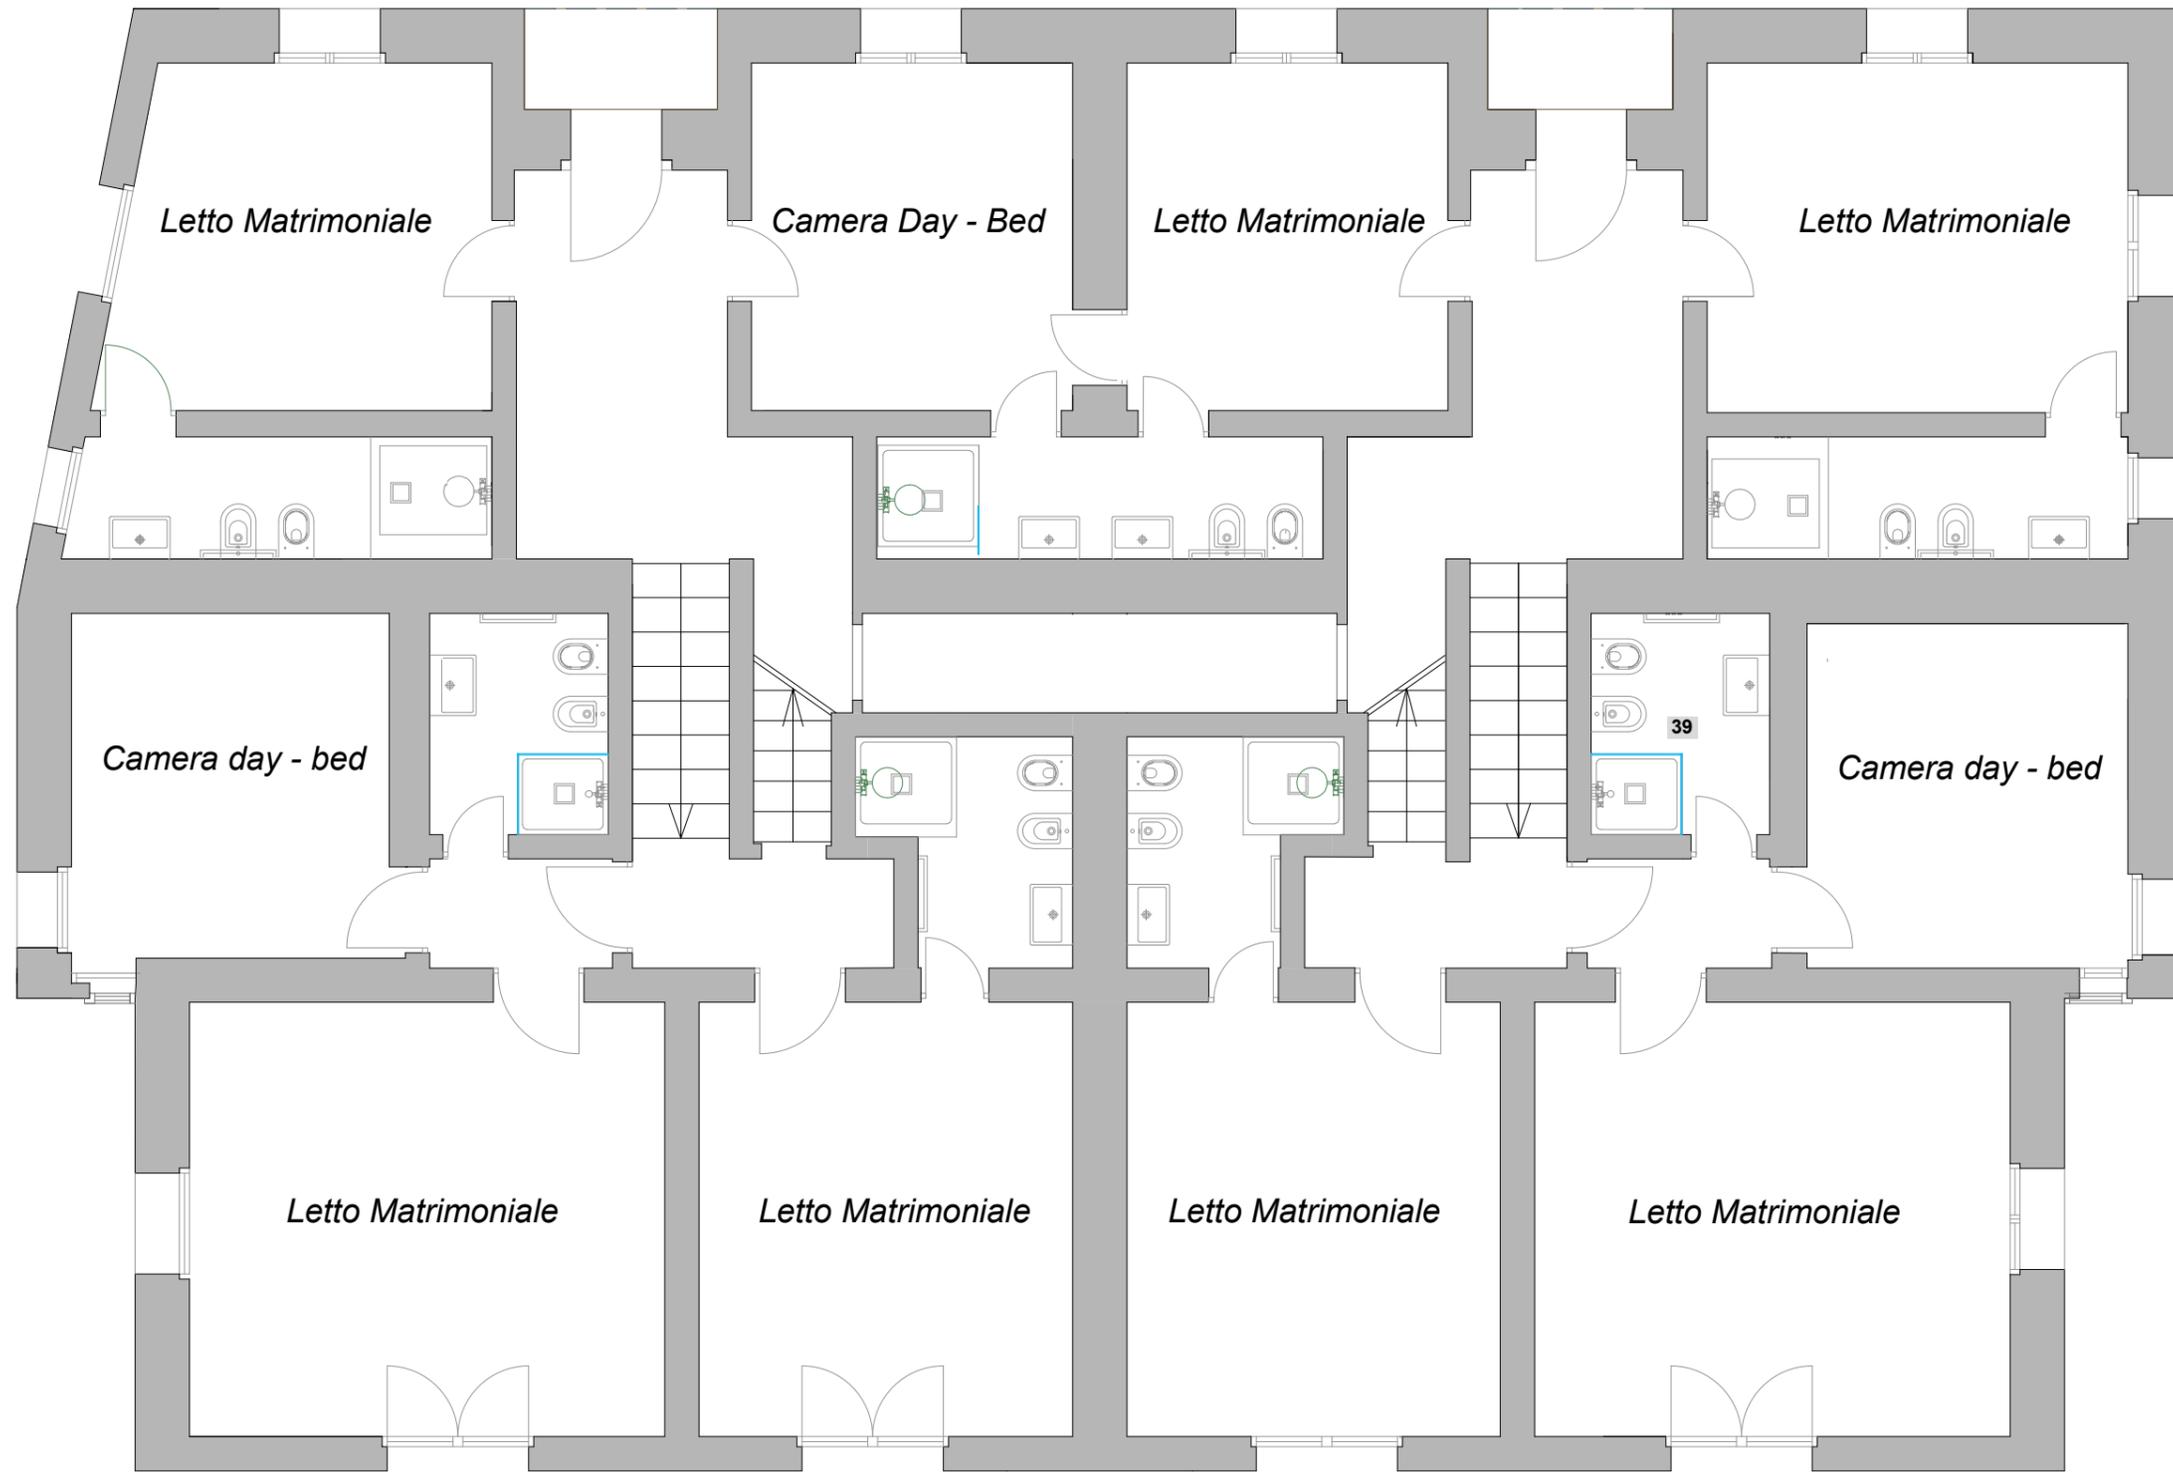

- PIANTA ZONA NOTTE -